
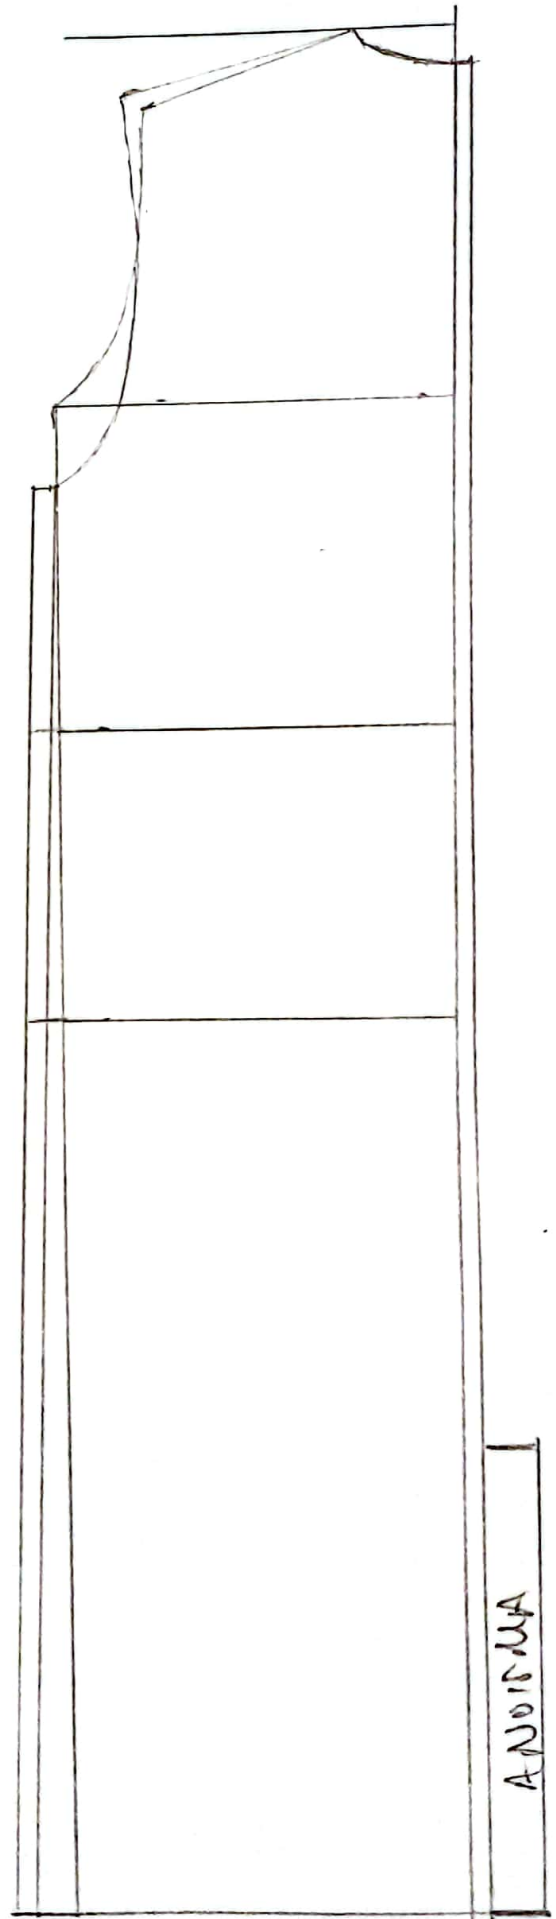


1.90m

ΒΑΣΙΚΟΣ ΣΧΗΜΑΤΟΣ ΓΙΑ ΤΑΥΤΟ.
ΦΑΡΔΗΣ

17

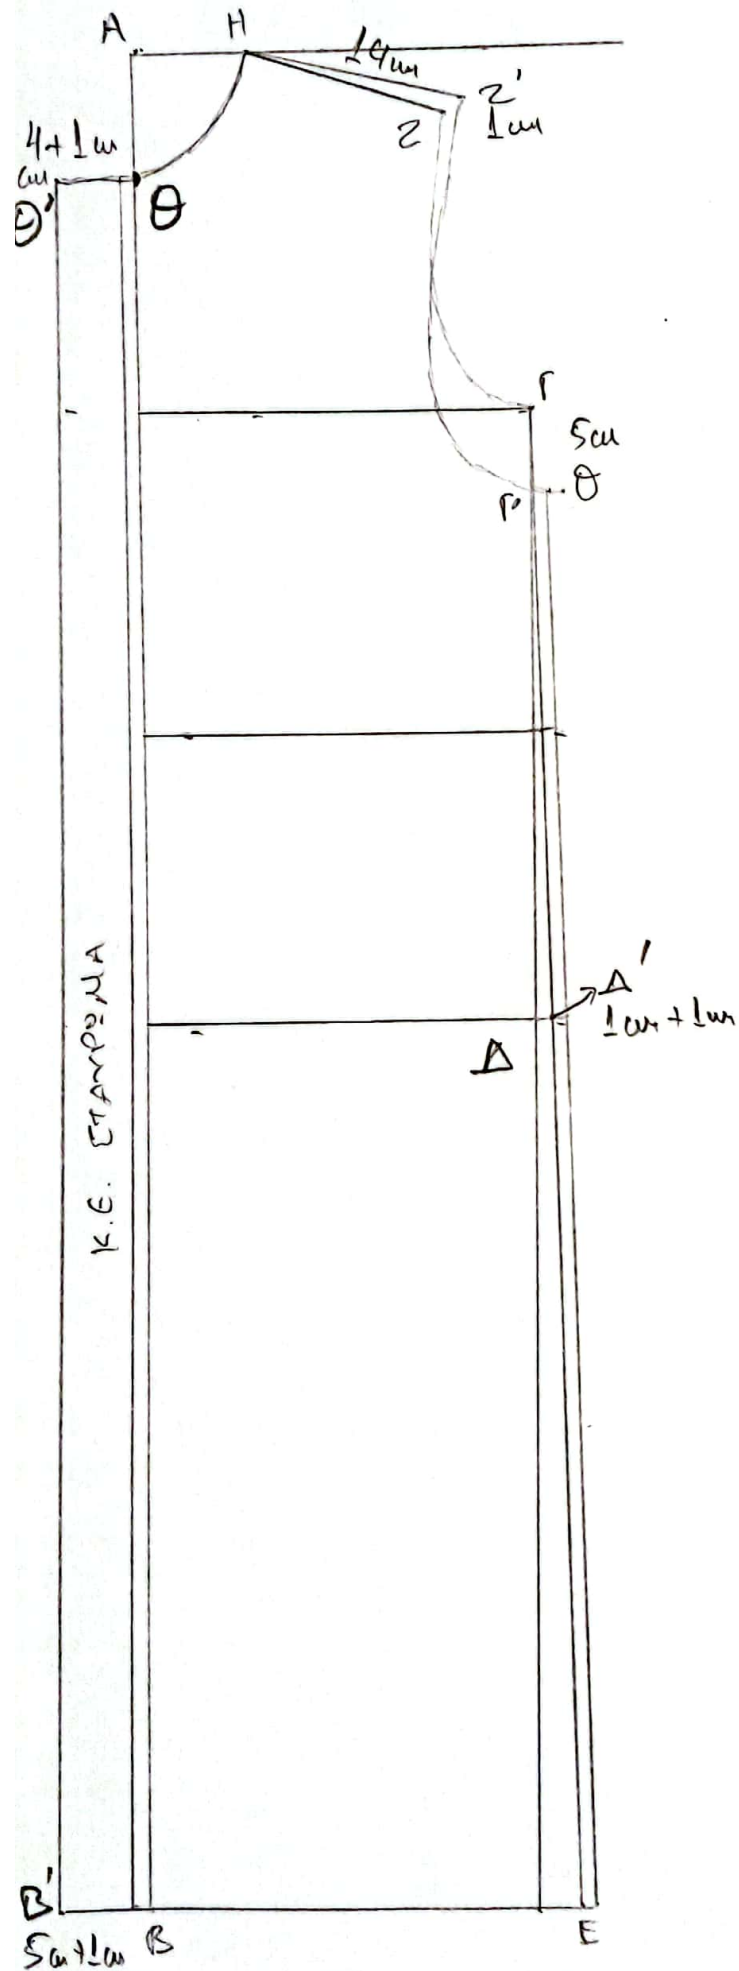

17 Α ΒΑΣΙΚΟΣ ΣΧΕΛΙΣΜΟΣ ΓΙΑ ΠΑΛΤΟ. ΕΙΜΠΡΟΣ

ΟΙ ΜΕΤΡΗΣΕΙΣ ΠΟΥ ΧΡΕΙΑΖΟΜΑΣΤΕ ΕΙΝΑΙ

ΠΕΡΙΦΕΡΕΙΑ ΜΦΩΝ

ΠΕΡΙΦΕΡΕΙΑ ΣΤΗΘΟΥΣ

ΜΑΥΡΟΣ ΠΑΛΤΟΥ.

ΣΧΕΔΙΑΖΟΥΜΕ ΤΟ ΒΑΣΙΚΟ ΣΧΕΛΙΣΜΟ ΧΥΡΣΗΣ. ΚΑΙ ΥΑΛΟΥΜΕ
ΤΙΣ ΠΑΡΑΚΑΤΩ ΜΕΤΑΤΡΟΠΕΣ.

ΜΕΤΑΤΡΟΠΗ ΣΤΟ ΜΑΥΡΟΣ ΚΑΙ ΣΤΟ ΦΑΡΔΟΣ

ΠΡΟΣΘΕΤΟΥΜΕ ΤΟ $\chi.ε.$ $AB = 120cm$ ΔΗΜΙΟΥΡΓΟΥΜΕ ΝΔΑ
ΓΡΑΜΜΗ ΣΤΡΙΦΩΜΑΤΟΣ ΦΑΡΔΕΛΟΥΜΕ $1cm$ ΤΟ $\chi.ε.$ ΑΠΟ ΤΗ
ΛΑΙΩΚΟΦΗ ΕΩΣ ΤΟ ΣΤΡΙΦΩΜΑ.

ΣΤΗ ΠΛΑΪΝΗ ΠΡΟΣΘΕΤΟΥΜΕ $1cm$ ΣΤΗ ΓΡΑΜΜΗ ΠΕΡΙΦΕΡΕΙΑΣ
ΣΤΟ ΣΗΜΕΙΟ Δ. ΔΗΜΙΟΥΡΓΟΥΜΕ ΕΥΘΕΙΑ Γ, Δ, Ε ΜΕΧΡΙ ΤΗ
ΓΡΑΜΜΗ ΣΤΡΙΦΩΜΑΤΟΣ. ΔΗΜΙΟΥΡΓΟΥΜΕ ΠΑΡΑΛΛΗΛΗ ΣΕ
ΑΠΟΣΤΑΣΗ $1cm$ ΑΠΟ ΤΗΝ Γ. Δ. Ε.

ΜΕΤΑΤΡΟΠΗ ΓΡΑΜΜΗΣ ΟΜΩΥ ΚΑΙ ΜΑΣΧΙΑΝΗΣ

ΑΠΟ ΤΟ ΣΗΜΕΙΟ Ζ ΑΝΕΒΑΙΝΟΥΜΕ $1cm$ ΚΑΙ ΣΧΕΔΙΑΖΟΥΜΕ
ΝΔΑ ΓΡΑΜΜΗ ΟΜΩΥ $HZ' = 14cm$

ΑΠΟ ΤΟ ΣΗΜΕΙΟ Γ ΚΑΤΕΒΑΙΝΟΥΜΕ $ΓΓ' = 5cm$ ΚΑΙ ΣΧΕΔΙΑ-
ΖΟΥΜΕ ΤΗ ΝΔΑ ΜΑΣΧΙΑΝΗ $Ζ', Γ', Θ$.

ΣΤΑΥΡΩΜΑ

ΣΤΟ ΥΨΟΣ ΤΗΣ ΛΑΙΩΚΟΦΗΣ ΠΡΟΣΘΕΤΟΥΜΕ $1cm$ ΚΑΙ
ΣΤΗ ΓΡΑΜΜΗ ΣΤΡΙΦΩΜΑΤΟΣ $5cm$ ΚΑΙ ΕΝΩΝΟΥΜΕ.

ΠΙΣΩ

Η ΔΙΑΔΗΚΑΣΙΑ ΕΙΝΑΙ ΙΔΙΑ ΜΕ ΤΟ ΕΙΜΠΡΟΣ ΧΩΡΙΣ ΤΗ
ΣΧΕΔΙΑΣΗ ΣΤΑΥΡΩΜΑΤΟΣ.