
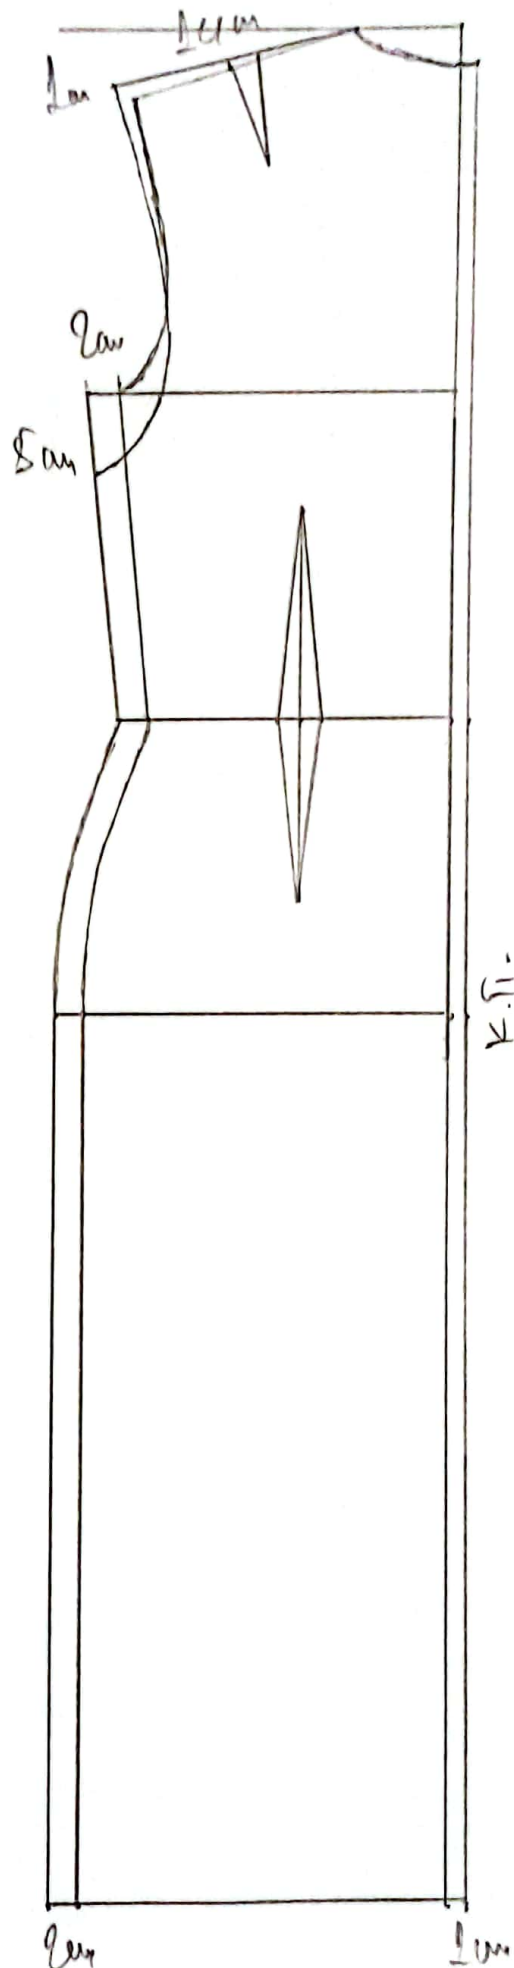


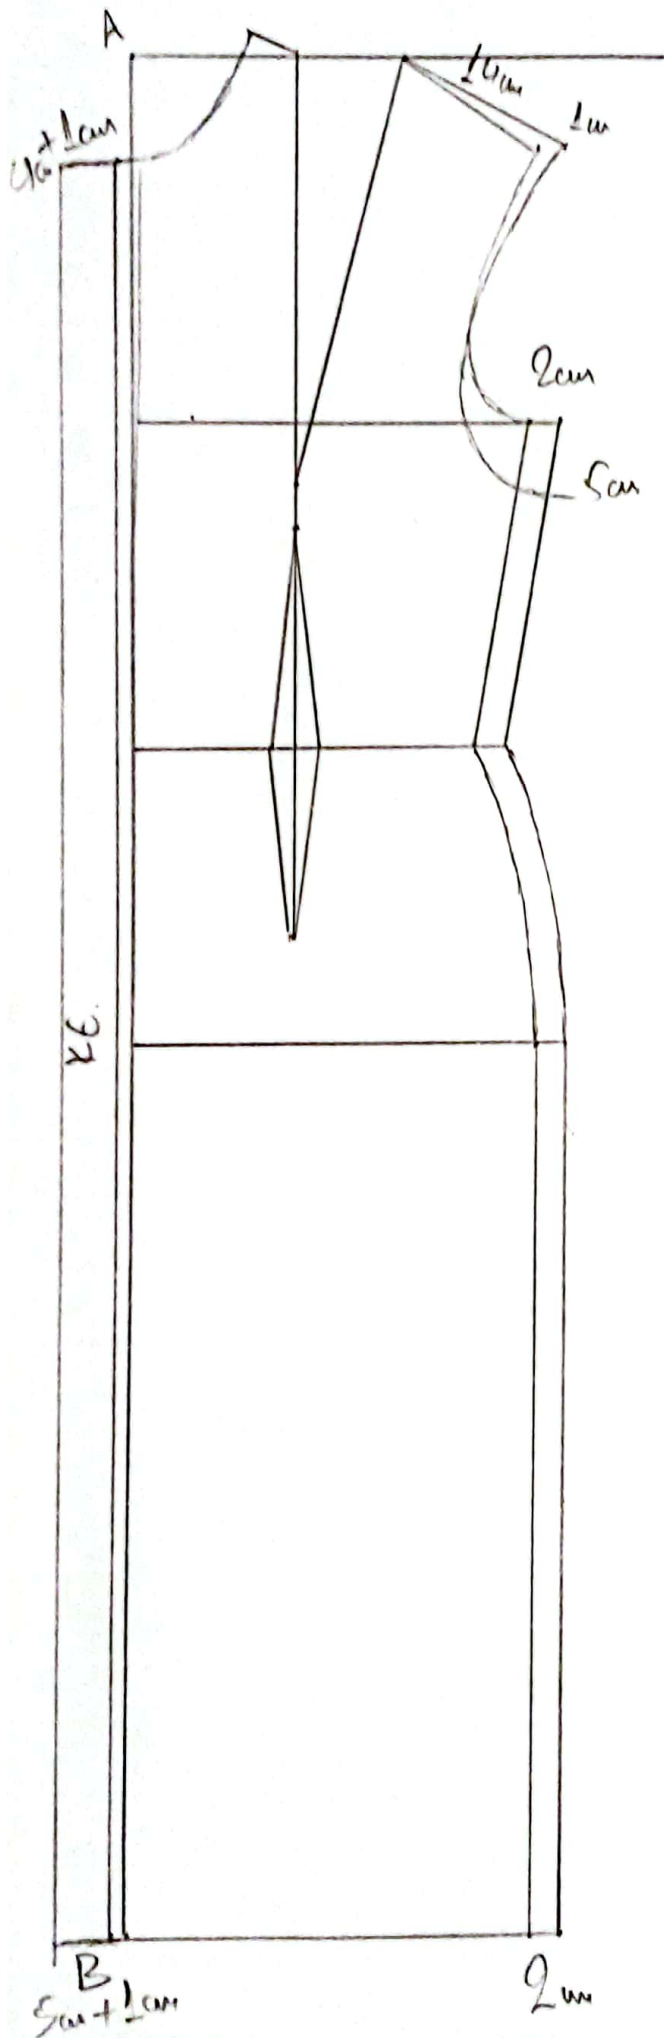

18A

ΔΙ ΜΕΤΡΗΣΕΙΣ ΠΟΥ ΧΡΕΙΑΖΟΜΑΣΤΕ ΕΙΝΑΙ:
ΠΕΡΙΦΕΡΕΙΑ ΣΤΗΘΟΥΣ
ΠΕΡΙΦΕΡΕΙΑ ΜΕΣΗΣ
ΠΕΡΙΦΕΡΕΙΑ ΠΟΦΟΥ
ΜΑΧΡΟΣ ΠΛΑΤΟΥΣ

Η ΣΧΕΔΙΑΣΗ ΘΑ ΓΙΝΕΙ ΜΕ ΒΑΣΗ ΤΟ ΥΨΟΣ ΤΟΥ
ΠΑΤΡΟΝ ΜΕ ΠΛΕΥΡΕΣ. ΕΑΙ ΕΛΘΟΥΜΕ ΤΙΣ ΠΑΡΑΚΑΤΟ
ΜΕΤΑΤΡΟΠΕΣ.

- ΜΕΤΑΤΡΟΠΗ ΦΑΡΔΟΥΣ - ΜΑΧΡΟΥΣ

ΔΙΝΟΥΜΕ ΜΑΧΡΟΥΣ ΣΤΟ ΠΑΤΡΟΝ ΕΤΕΙ ΟΣΤΕ $AB = 120 \text{ cm}$
ΔΙΝΟΥΜΕ ΦΑΡΔΟΥΣ ΣΤΗ ΠΛΑΙΩΧΩΦΗ 1 cm ΠΑΡΑΛΛΗΛΗ
ΣΤΟ ΚΕΝΤΡΟ ΕΛΠΡΟΥΣ ΜΕΧΡΙ ΤΗ ΓΡΑΜΜΗ ΣΤΡΙΦΟΔΙΑΣ
ΔΙΝΟΥΜΕ ΦΑΡΔΟΥΣ 2 cm ΣΤΗ ΠΛΑΪΝΗ.

- ΜΕΤΑΤΡΟΠΗ ΟΜΟΥ - ΜΑΣΧΑΛΗΣ

ΣΤΗΝ ΑΥΡΗ ΤΟΥ ΟΜΟΥ ΑΝΕΒΑΙΝΟΥΜΕ 1 cm ΕΑΙ
ΣΧΕΔΙΑΖΟΥΜΕ ΤΗ ΝΕΑ ΓΡΑΜΜΗ ΟΜΟΥ.

ΣΤΗ ΜΑΣΧΑΛΗ ΚΑΤΕΒΑΙΝΟΥΜΕ 5 cm ΕΑΙ ΣΧΕΔΙΑΖΟΥΜΕ
ΤΗ ΝΕΑ ΜΑΣΧΑΛΗ.

ΟΙ ΙΔΙΕΣ ΔΙΟΡΘΩΣΕΙΣ ΘΑ ΓΙΝΟΥΝ ΚΑΙ ΣΤΟ
ΠΙΕΣ.

